

Wassergenossenschaft Tragwein

Wassergewinnungs- und Versorgungsgebiete
538 Anschlüsse


Erstellt: Gerhard Heßl, 15. August 2019



Maßstab 1:14.000
Mittelpunkt: 95562; 356278
links unten: 93751; 353605
rechts oben: 97373; 358951

Quellen © DORIS, BEV
Koordinatensystem Gauß-Krüger M31
Verwendung:
Bearbeiter:
Karte erstellt am: 02.08.2019
WISmap

Digitales Oberösterreichisches
Raum-Informationssystem [DORIS]
A-4021 Linz, Bahnhofplatz 1
Tel. +43 732-7720-12605
Fax +43 732-7720-212888
<http://doris.ooe.gv.at>

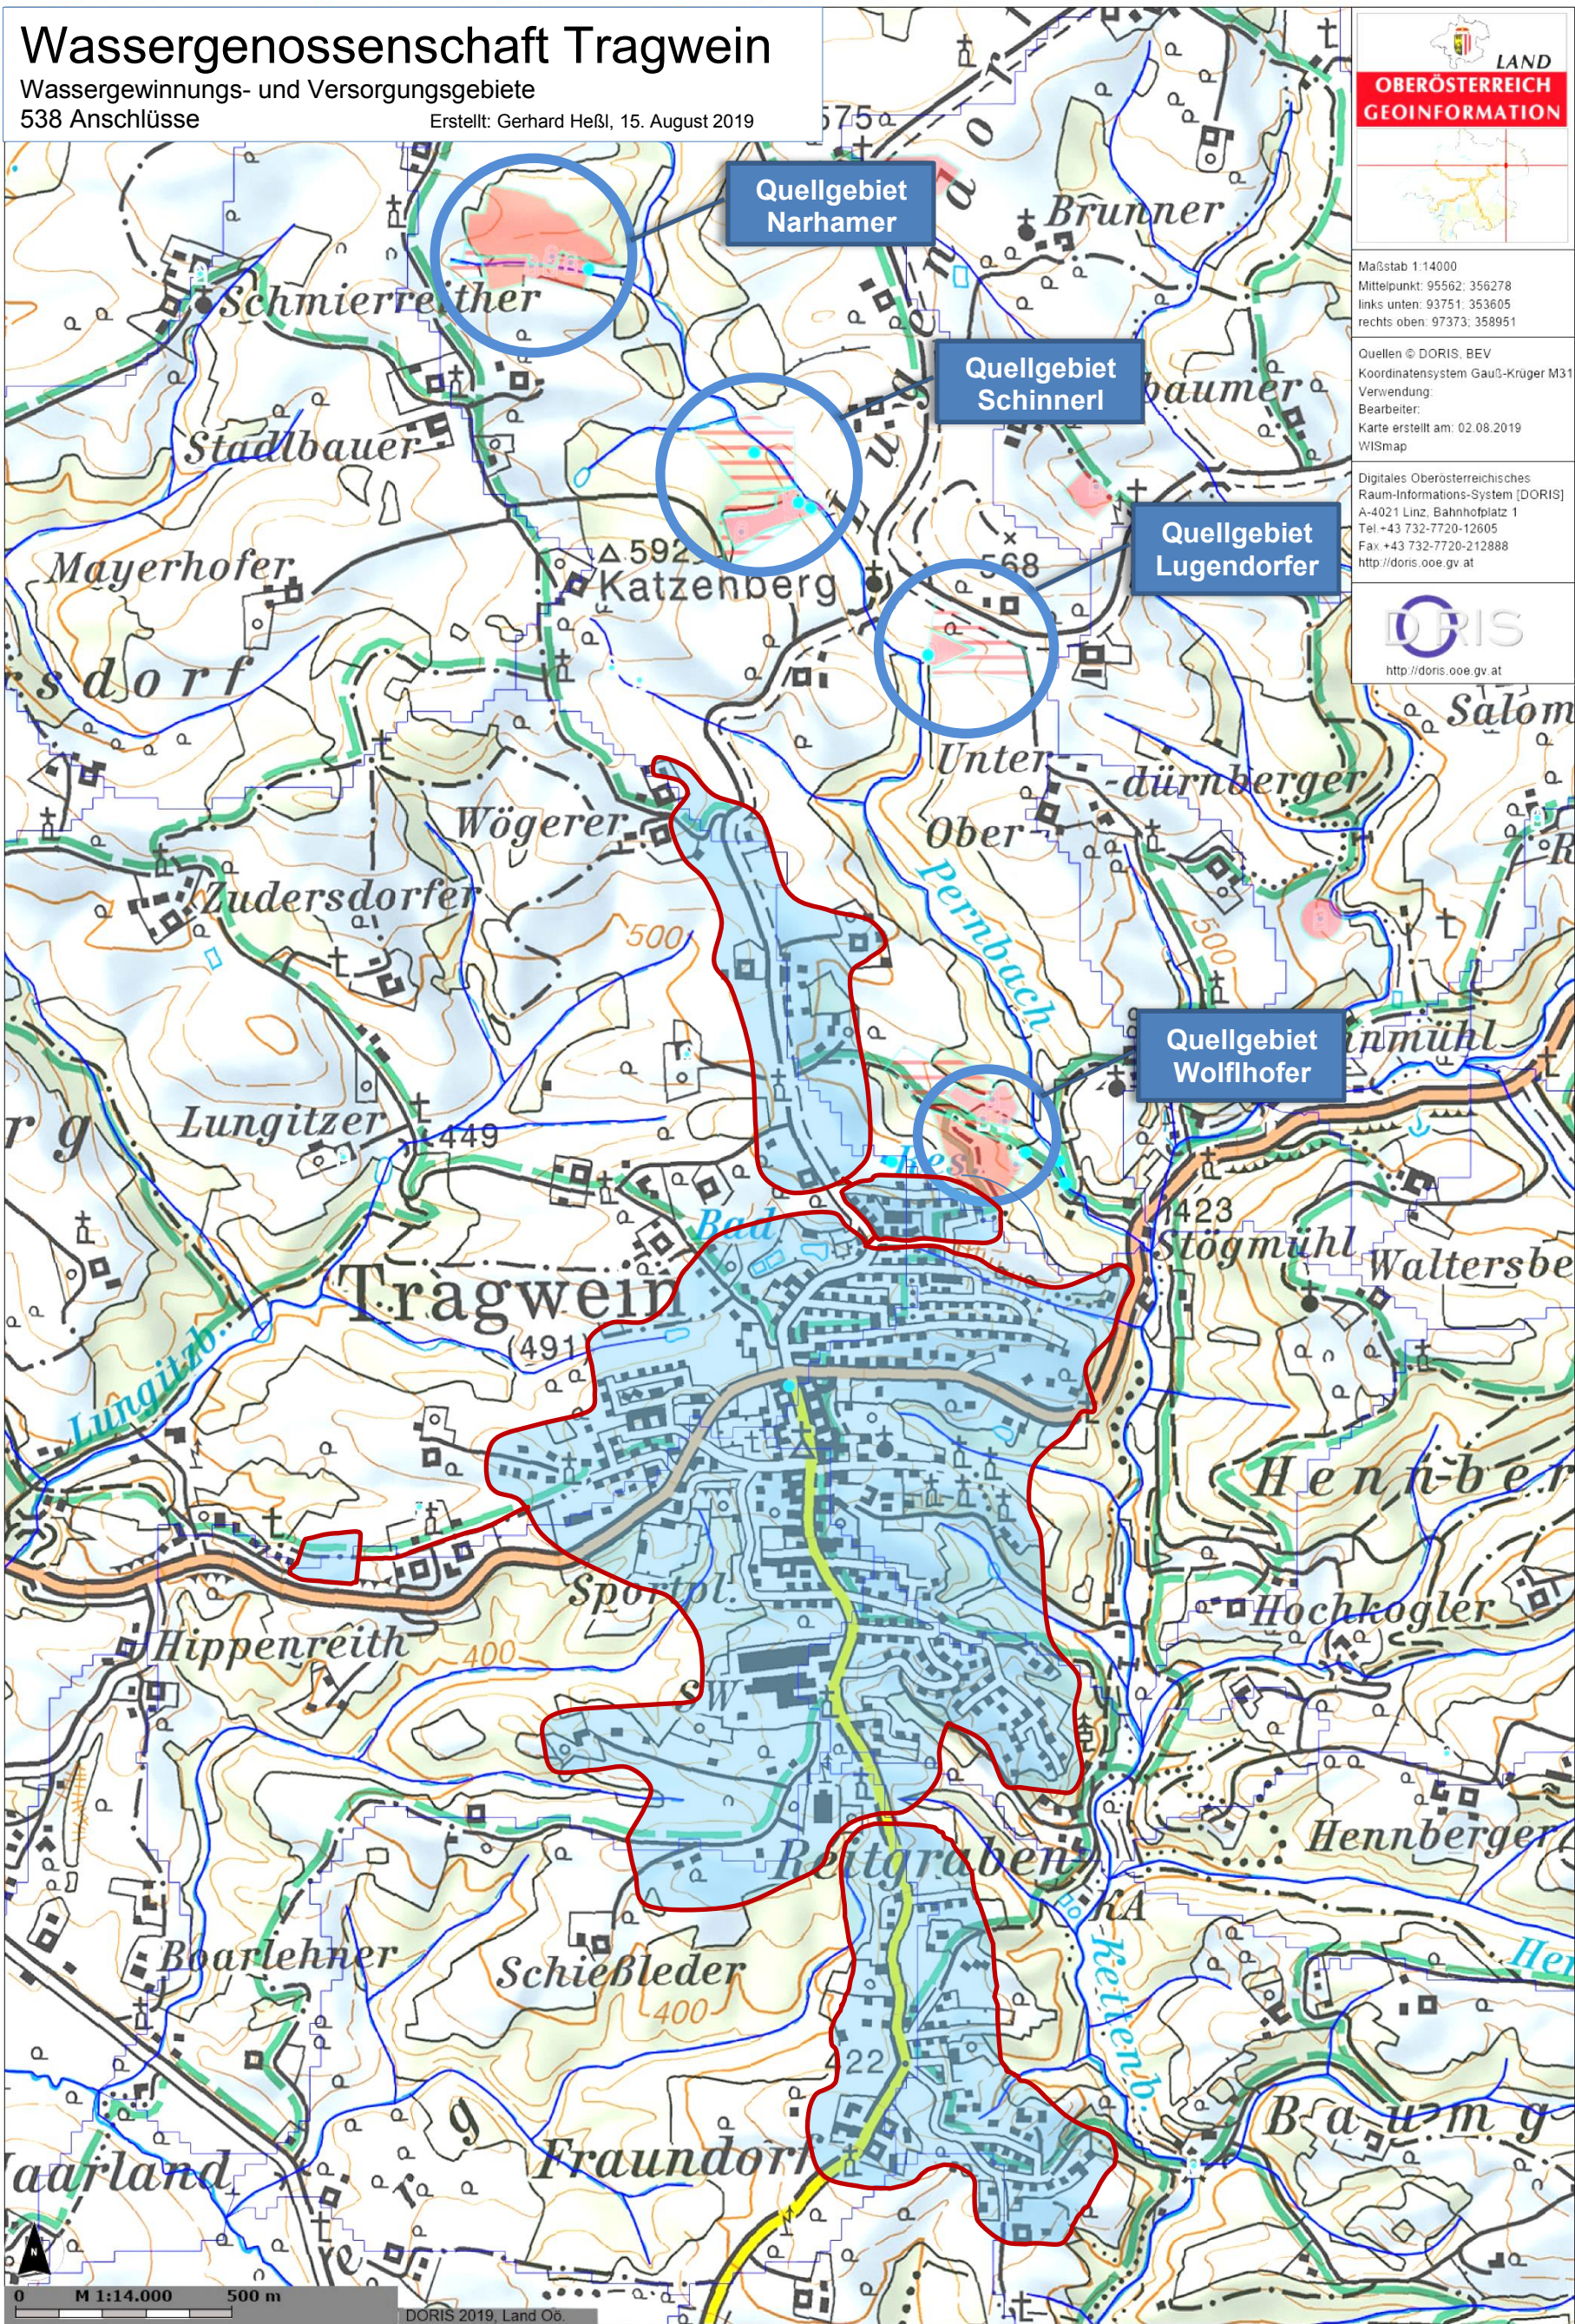

Wassergenossenschaft Tragwein






Gegründet: 1939

Anzahl der Anschlüsse: 560

Versorgte Einwohner: 2.100

Anlagenteile:

- 3 Bohrbrunnen
- 3 Quellsammelschächte
- 11 Quelfassungen
- 1 Hochbehälter mit Entsäuerungsanlage, UV-Desinfektion und Drucksteigerung
- 1 Tiefbehälter mit Pumpwerk
- 2 Druckreduzierschächte
- 1 Kontrollschacht
- 5 Versorgungszonen

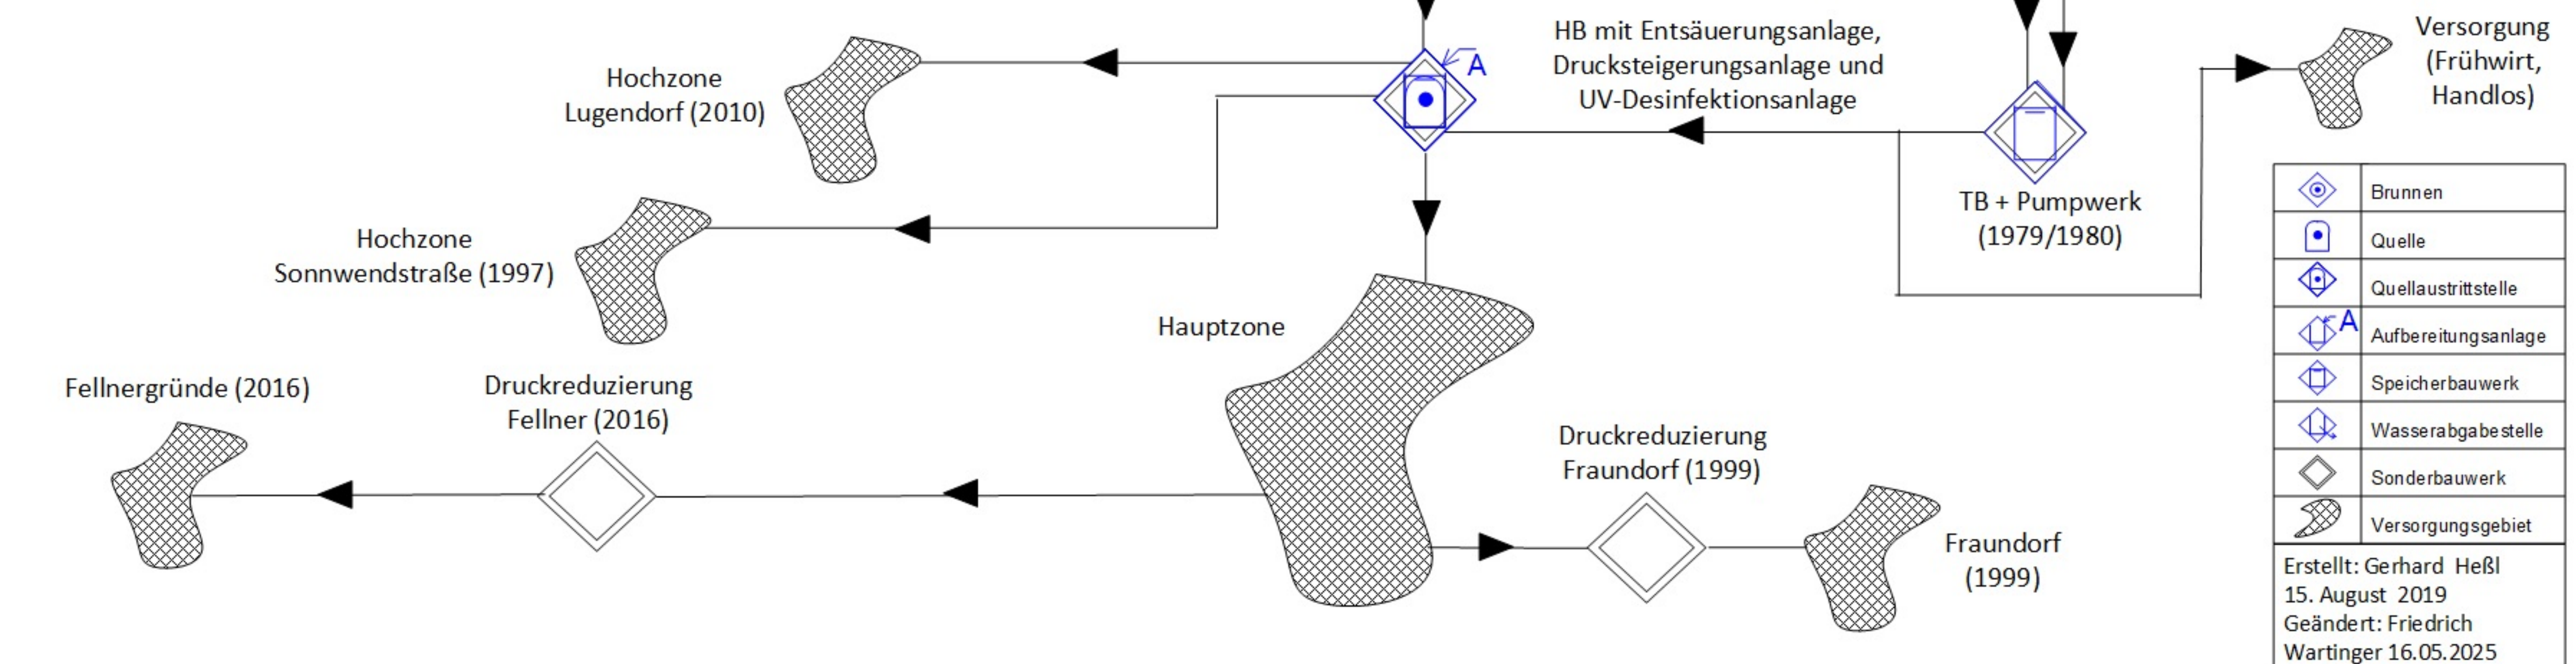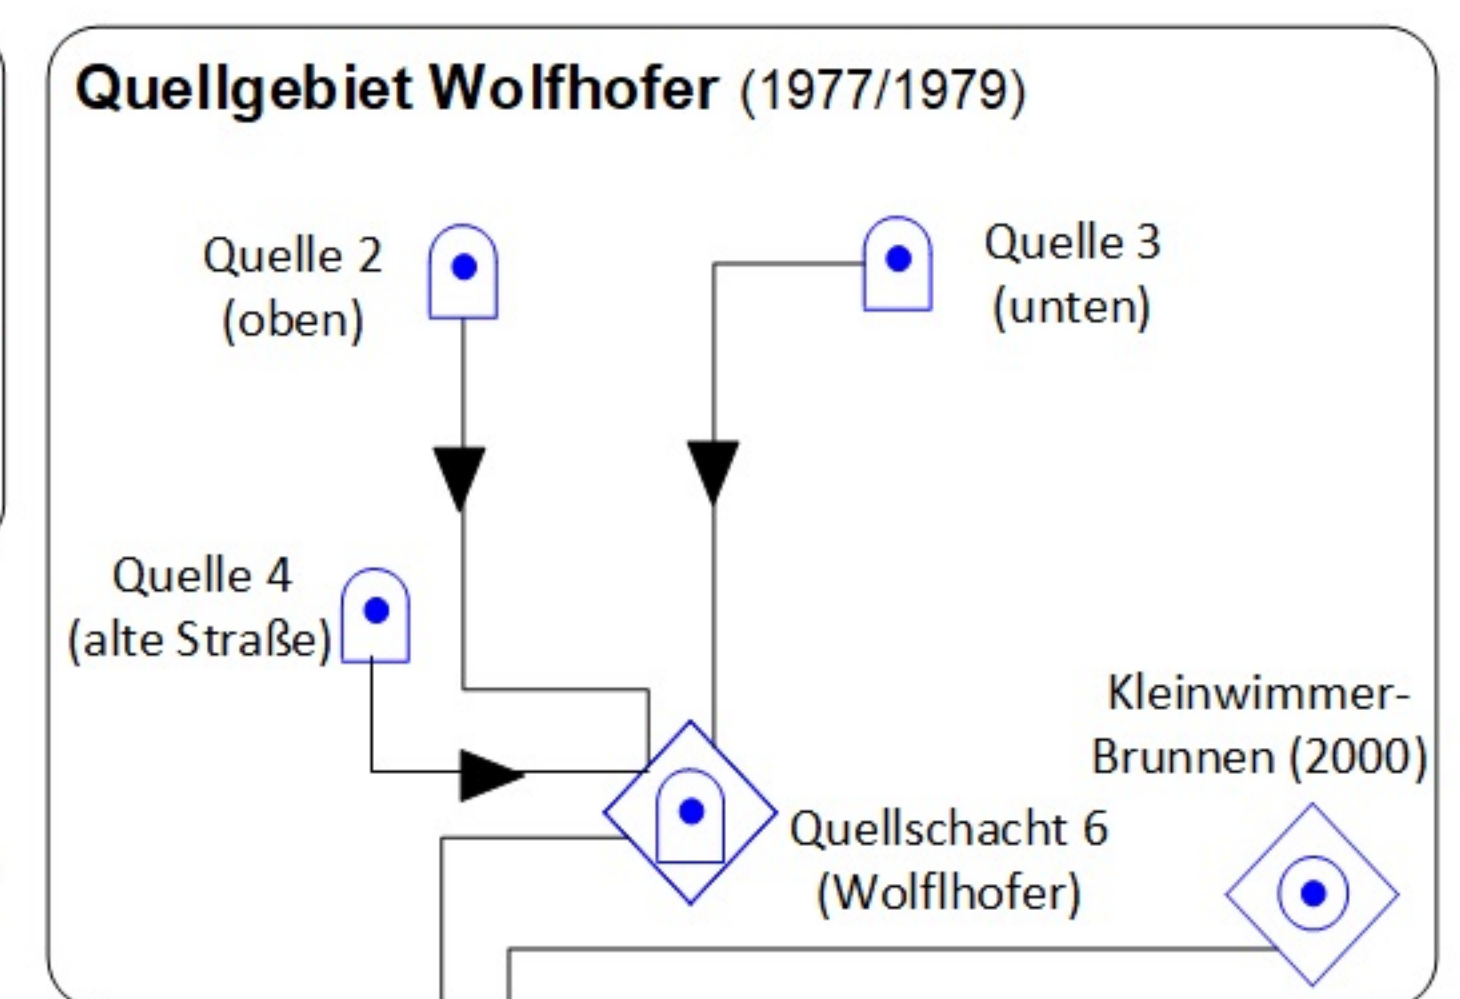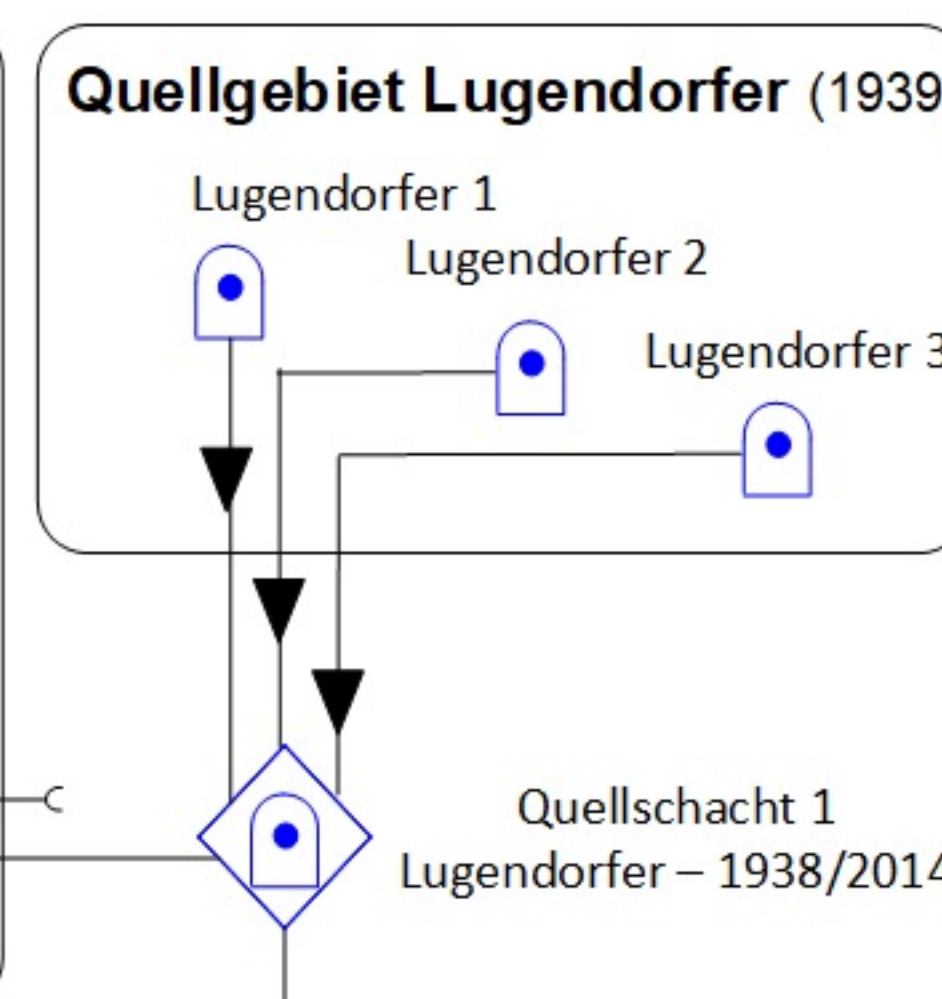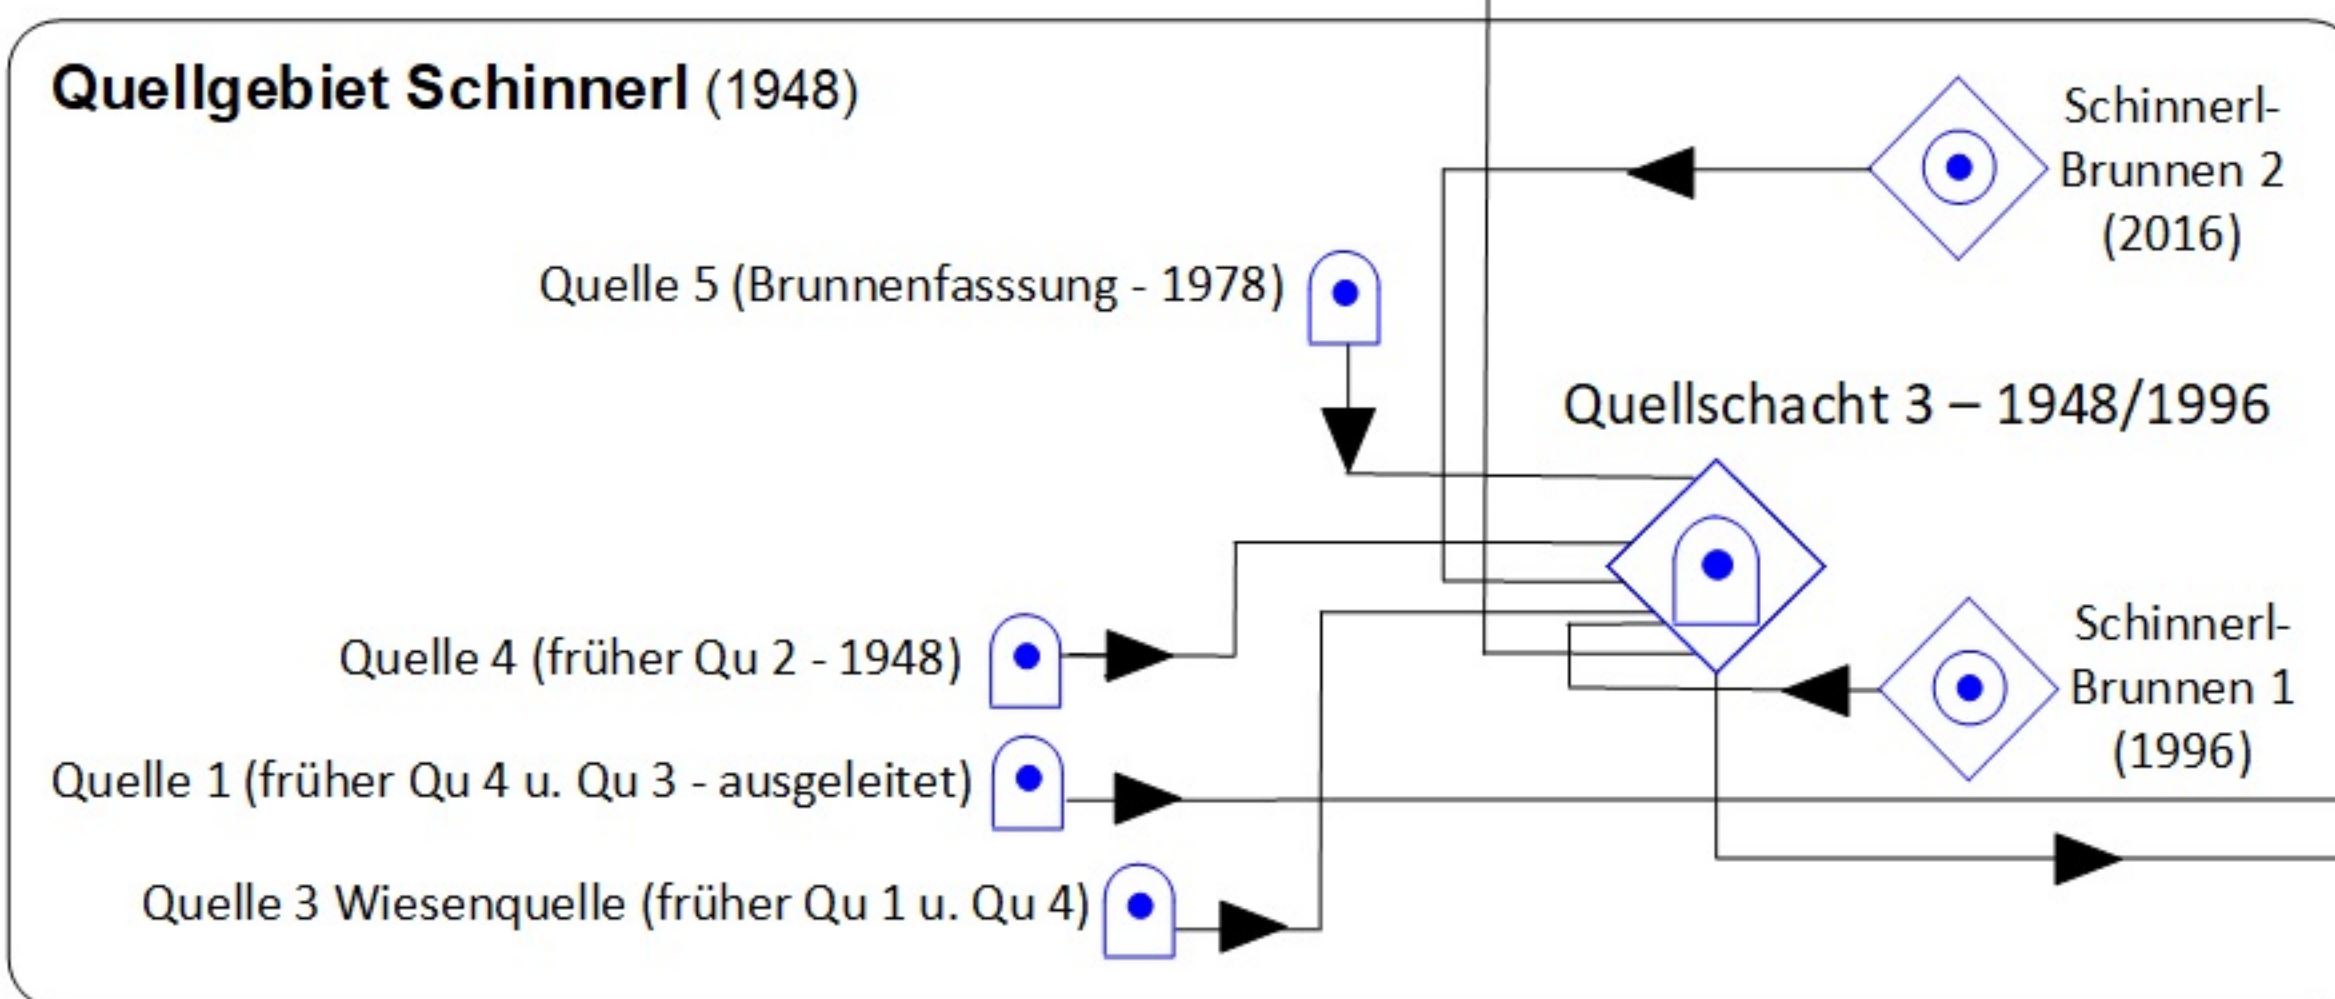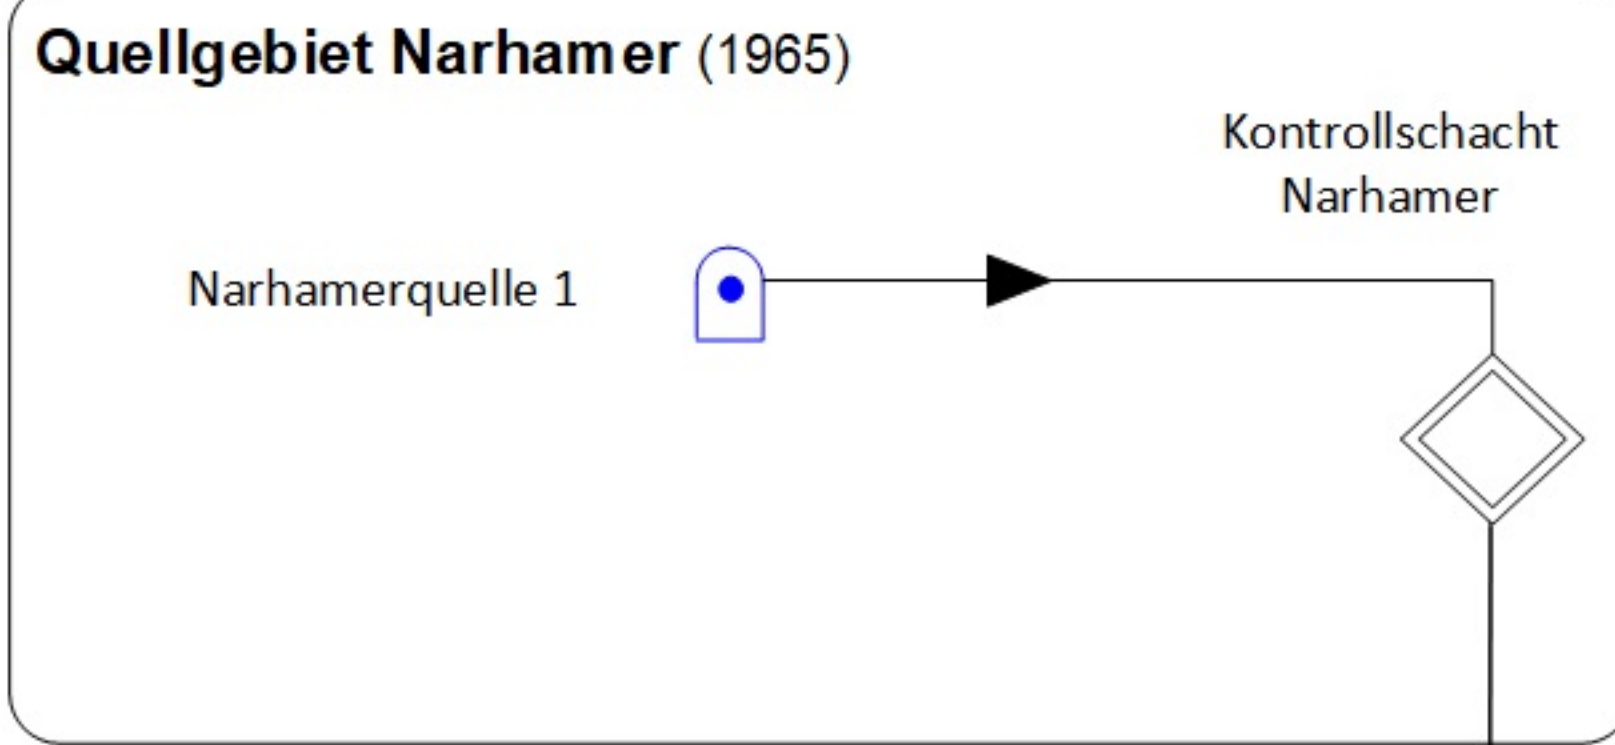

	Brunnen
	Quelle
	Quellaustrittsstelle
	Aufbereitungsanlage
	Speicherbauwerk
	Wasserabgabestelle
	Sonderbauwerk
	Versorgungsgebiet
Erstellt: Gerhard Heßl 15. August 2019 Geändert: Friedrich Wartinger 16.05.2025	




Legende

-  Brunnen
-  Quellaustrittsstelle
-  Erdwärmesonden

Wasserschutzgebiete

-  Schutzzone I
-  Schutzzone II
-  Schutzzone III

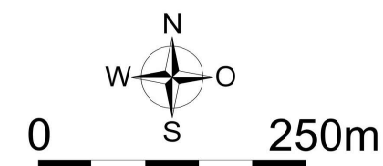

Plangrundlage: DORIS (Wasser & Geologie), BEV

Auftraggeber:

Wassergenossenschaft Tragwein

Projekt:

WG Tragwein - Schutzgebietsanpassung
Quellgebiet Lugendorfer

Planinhalt:

Übersichtslageplan

GUT GRUPPE UMWELT + TECHNIK GMBH
4C40 Linz, Plesching 15 office@gutlinz.at
Tel. 0732/71 39 82-0 www.gutlinz.at

G·U·T

Projektnr.: 27246

Maßstab:

1 : 5.000

Bearbeiter:

DI B. Gierlinger

Datum:

14.06.2024

Revision Nr.:

A

Ausfertigung:

gezeichnet:


md

Freigabe:

bg

Anlage Nr.:

Dateiablage:
g:\2017\27246\acadique\gebiet lugendorfer
anlage_\u00bersichtslageplan_lugendorfer

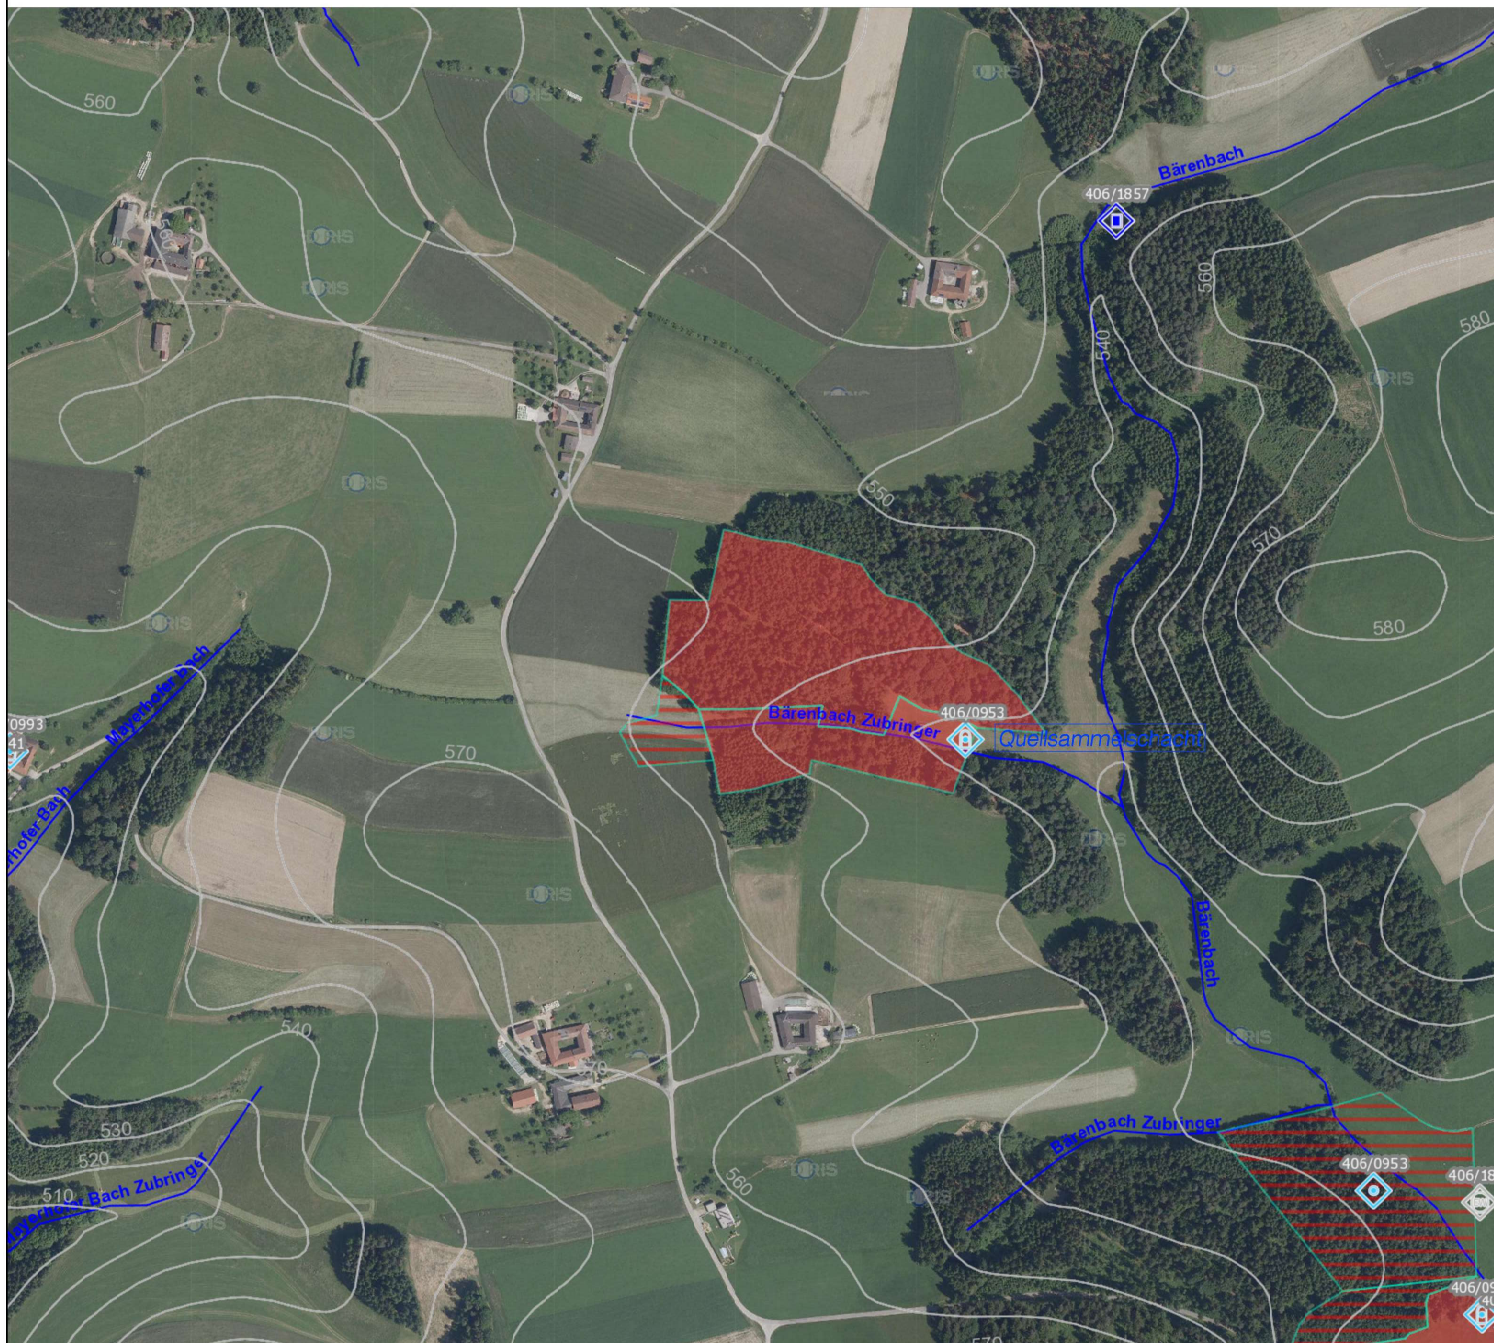


Legende

-  Brunnen
-  Quellaustrittsstelle
-  Erdwärmesonden


Wasserschutzgebiete

-  Schutzzone I
-  Schutzzone II
-  Schutzzone III

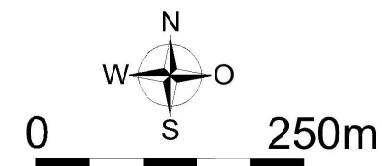

Plangrundlage: DORIS (Wasser & Geologie), BEV

Auftraggeber	
Wassergenossenschaft Tragwein	
Projekt:	
WG Tragwein - Schutzgebietsanpassung Quellgebiet Narhamer	
Planinhalt:	
Übersichtslageplan	
GUT GRUPPE UMWELT + TECHNIK GMBH 4040 Linz, Plesching 15 office@gutlinz.at Tel. 0732/71 39 82-0 www.gutlinz.at	
G.U.T.	
Projectnr.: 27245	Vaßstab: 1 : 5.000
Bearbeiter: DI B. Gierlinger	Datum: 06.04.2018
Revision Nr.: A	Ausfertigung:
gezeichnet: md	Anlage Nr.: 1
Freigabe: dg	
Dateiablage: g:\2017\27245\acad\quellgebiet narhamer anlage_1_übersichtslageplan_narhamer	

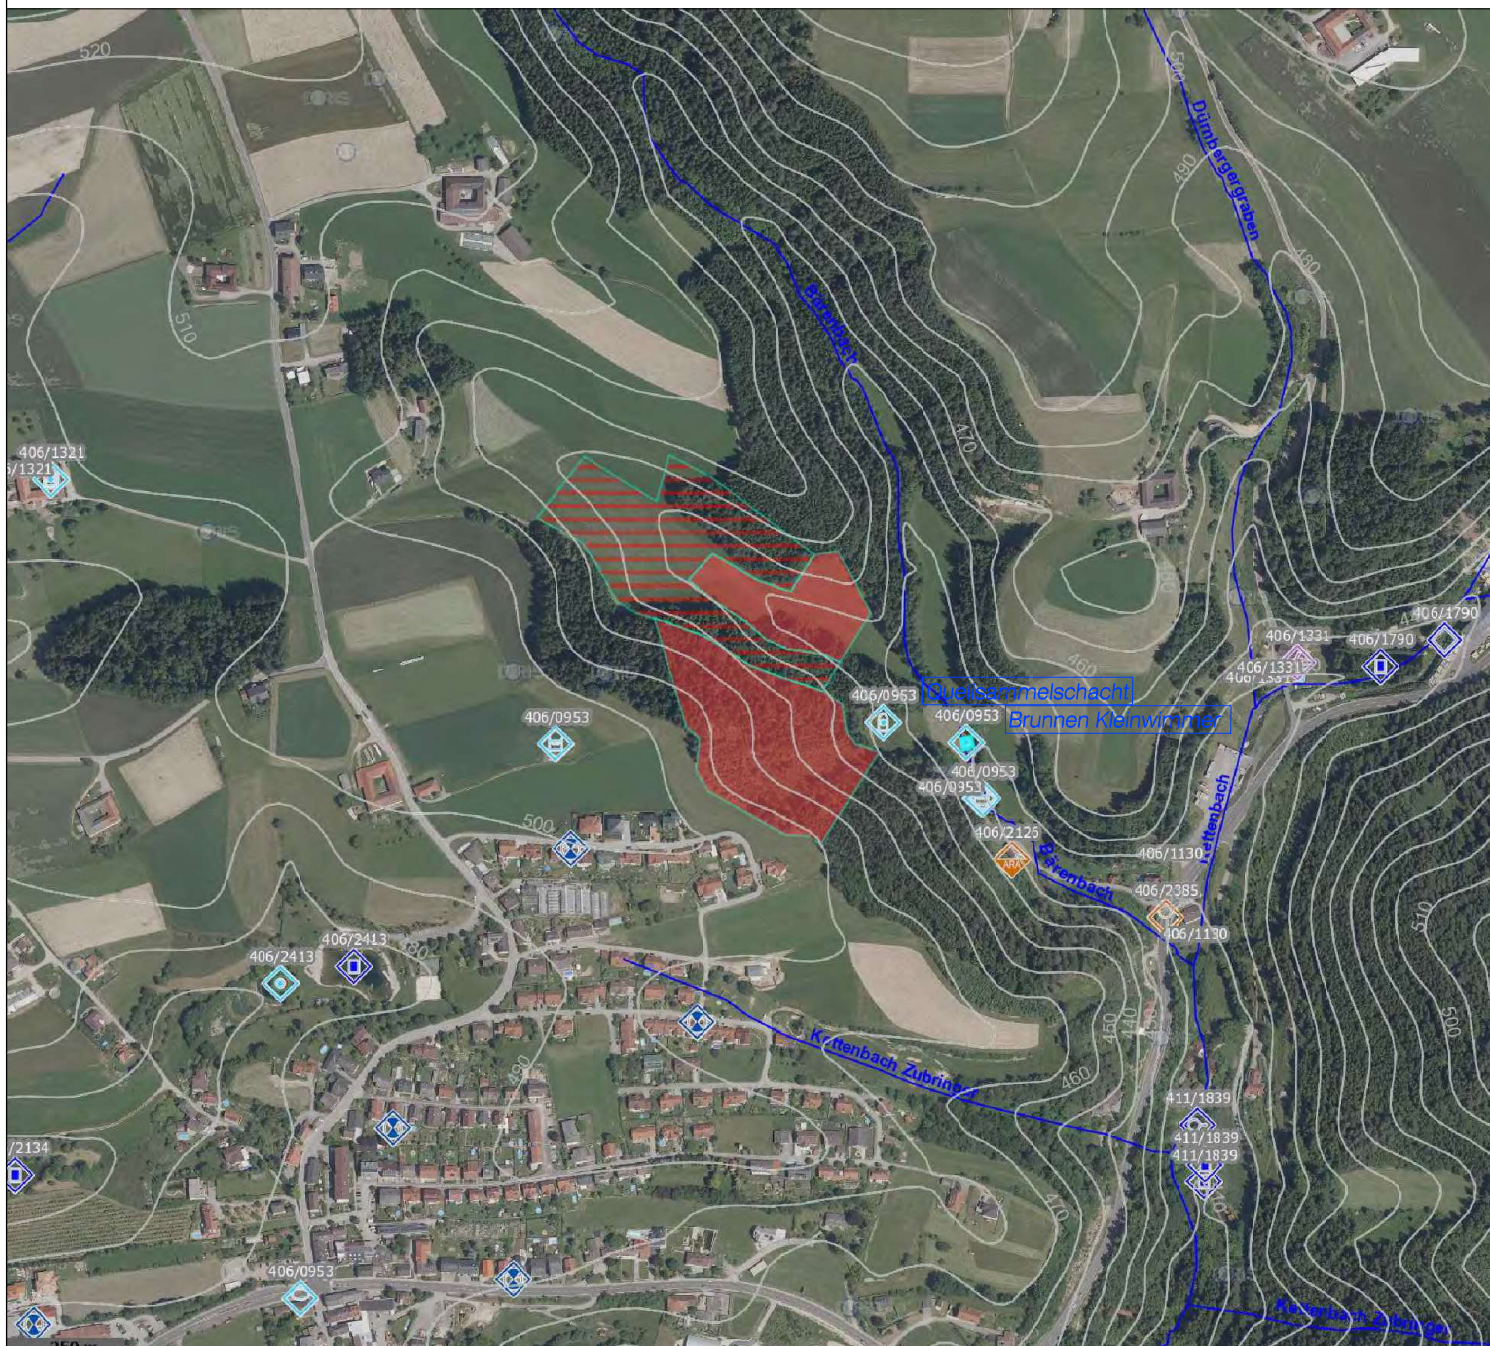


Legende

-  Brunnen
-  Quellaustrittsstelle
-  Erdwärmesonden

Wasserschutzgebiete

-  Schutzzone I
-  Schutzzone II
-  Schutzzone III

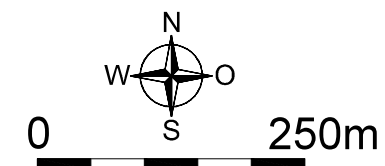

Plangrundlage: DORIS (Wasser & Geologie), BEV

Auftraggeber:

Wassergenossenschaft Tragwein

Projekt:

WG Tragwein - Schutzgebietsanpassung
Quellgebiet Wolfthofer

Planinhalt:

Übersichtslageplan

GUT GRUPPE UMWELT + TECHNIK GMBH
4040 Linz, Plesching 15 office@gutlinz.at
Tel. 0732/71 39 82-0 www.gutlinz.at

G.U.T

Projektnr.:

27246

Maßstab:

1 : 5.000

Bearbeiter:

DI B. Gierlinger

Datum:

06.04.2018

Revision Nr.:

A

gezeichnet:

md

Ausfertigung:

Freigabe:

bg

Anlage Nr.:

1

Dateiablage:
g:\2017\27246\acad\quellgebiet_wolfthofer
anlage_1_übersichtslageplan_wolfthofer