


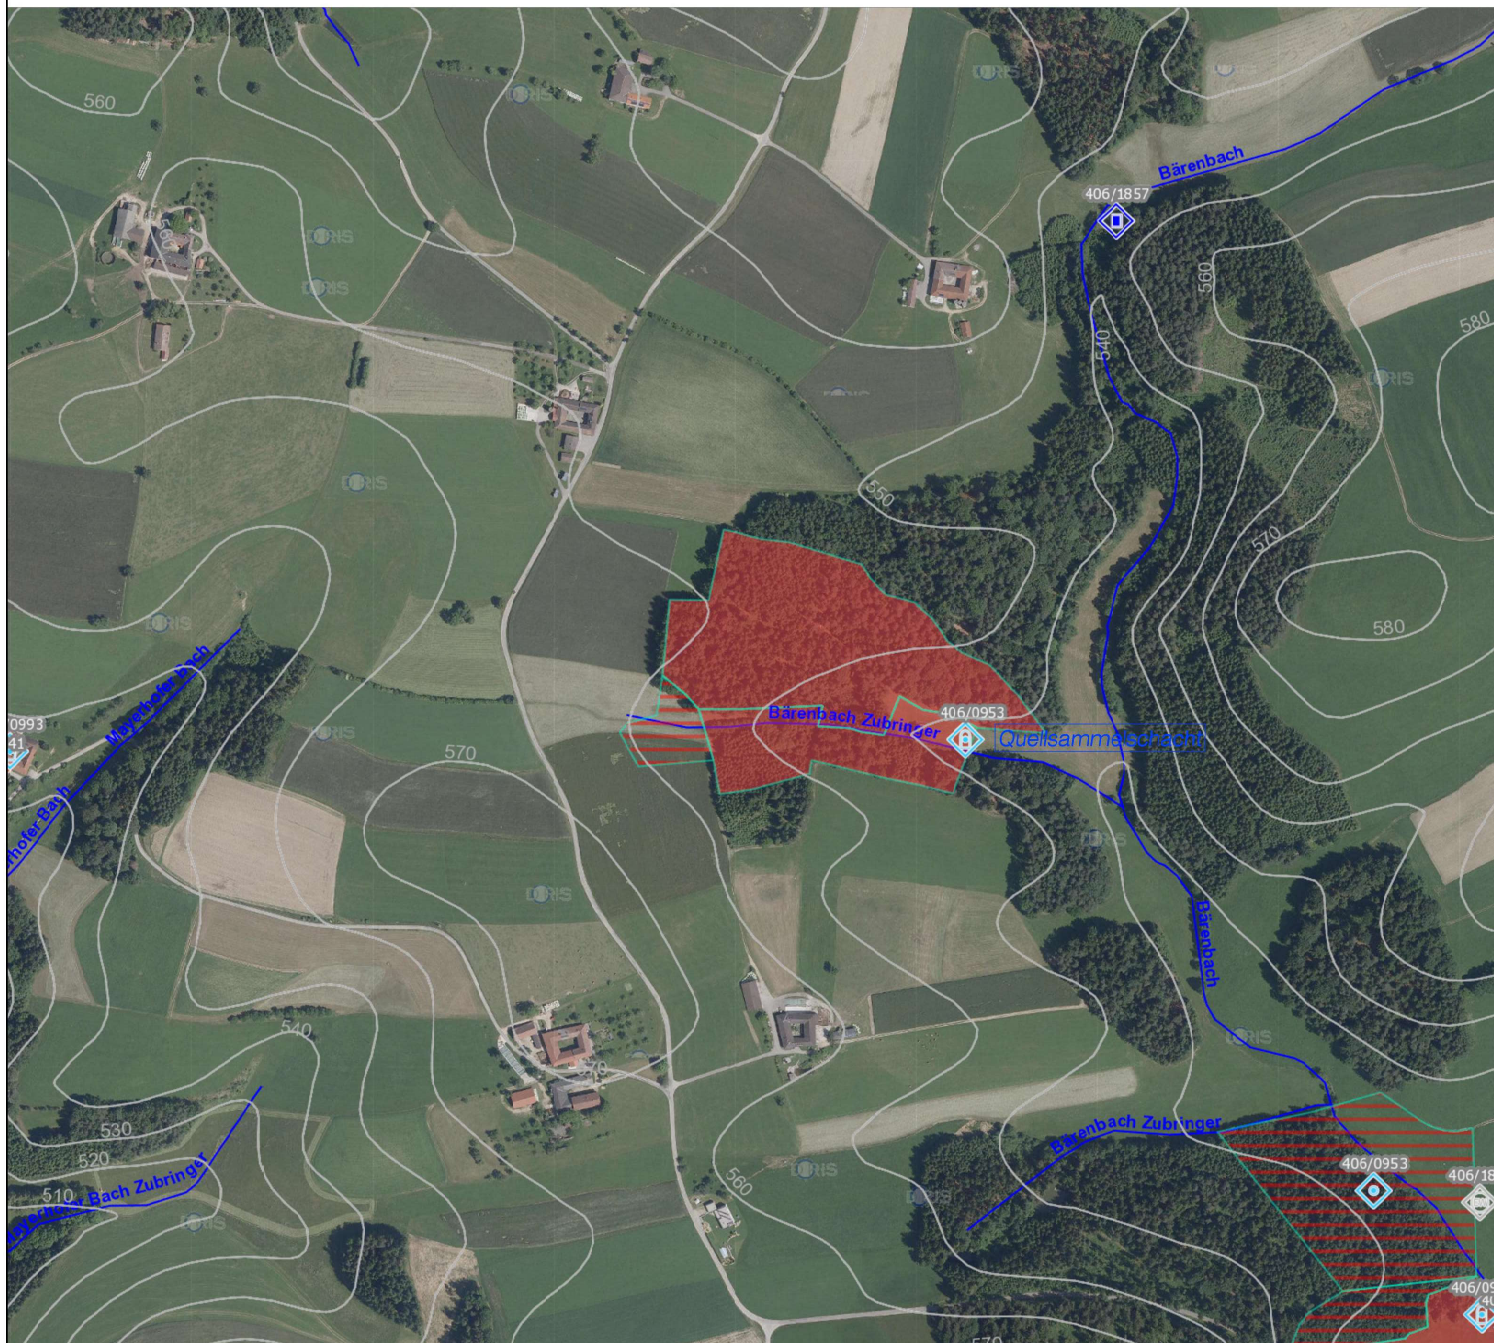


Legende

-  Brunnen
-  Quellaustrittsstelle
-  Erdwärmesonden

Wasserschutzzgebiete

-  Schutzzone I
-  Schutzzone II
-  Schutzzone III

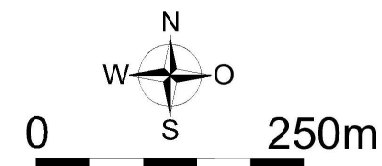

Plangrundlage: DORIS (Wasser & Geologie), BEV

Auftraggeber	
Wassergenossenschaft Tragwein	
Projekt:	
WG Tragwein - Schutzgebietsanpassung Quellgebiet Narhamer	
Planinhalt:	
Übersichtslageplan	
GUT GRUPPE UMWELT + TECHNIK GMBH 4040 Linz, Plesching 15 office@gutlinz.at Tel. 0732/71 39 82-0 www.gutlinz.at	
G.U.T.	
Projectnr.: 27245	Vaßstab: 1 : 5.000
Bearbeiter: DI B. Gierlinger	Datum: 06.04.2018
Revision Nr.: A	Ausfertigung:
gezeichnet: md	Anlage Nr.: 1
Freigabe: dg	
Dateiablage: g:\2017\27245\acadquellgebiet narhamer anlage_1_übersichtslageplan_narhamer	