


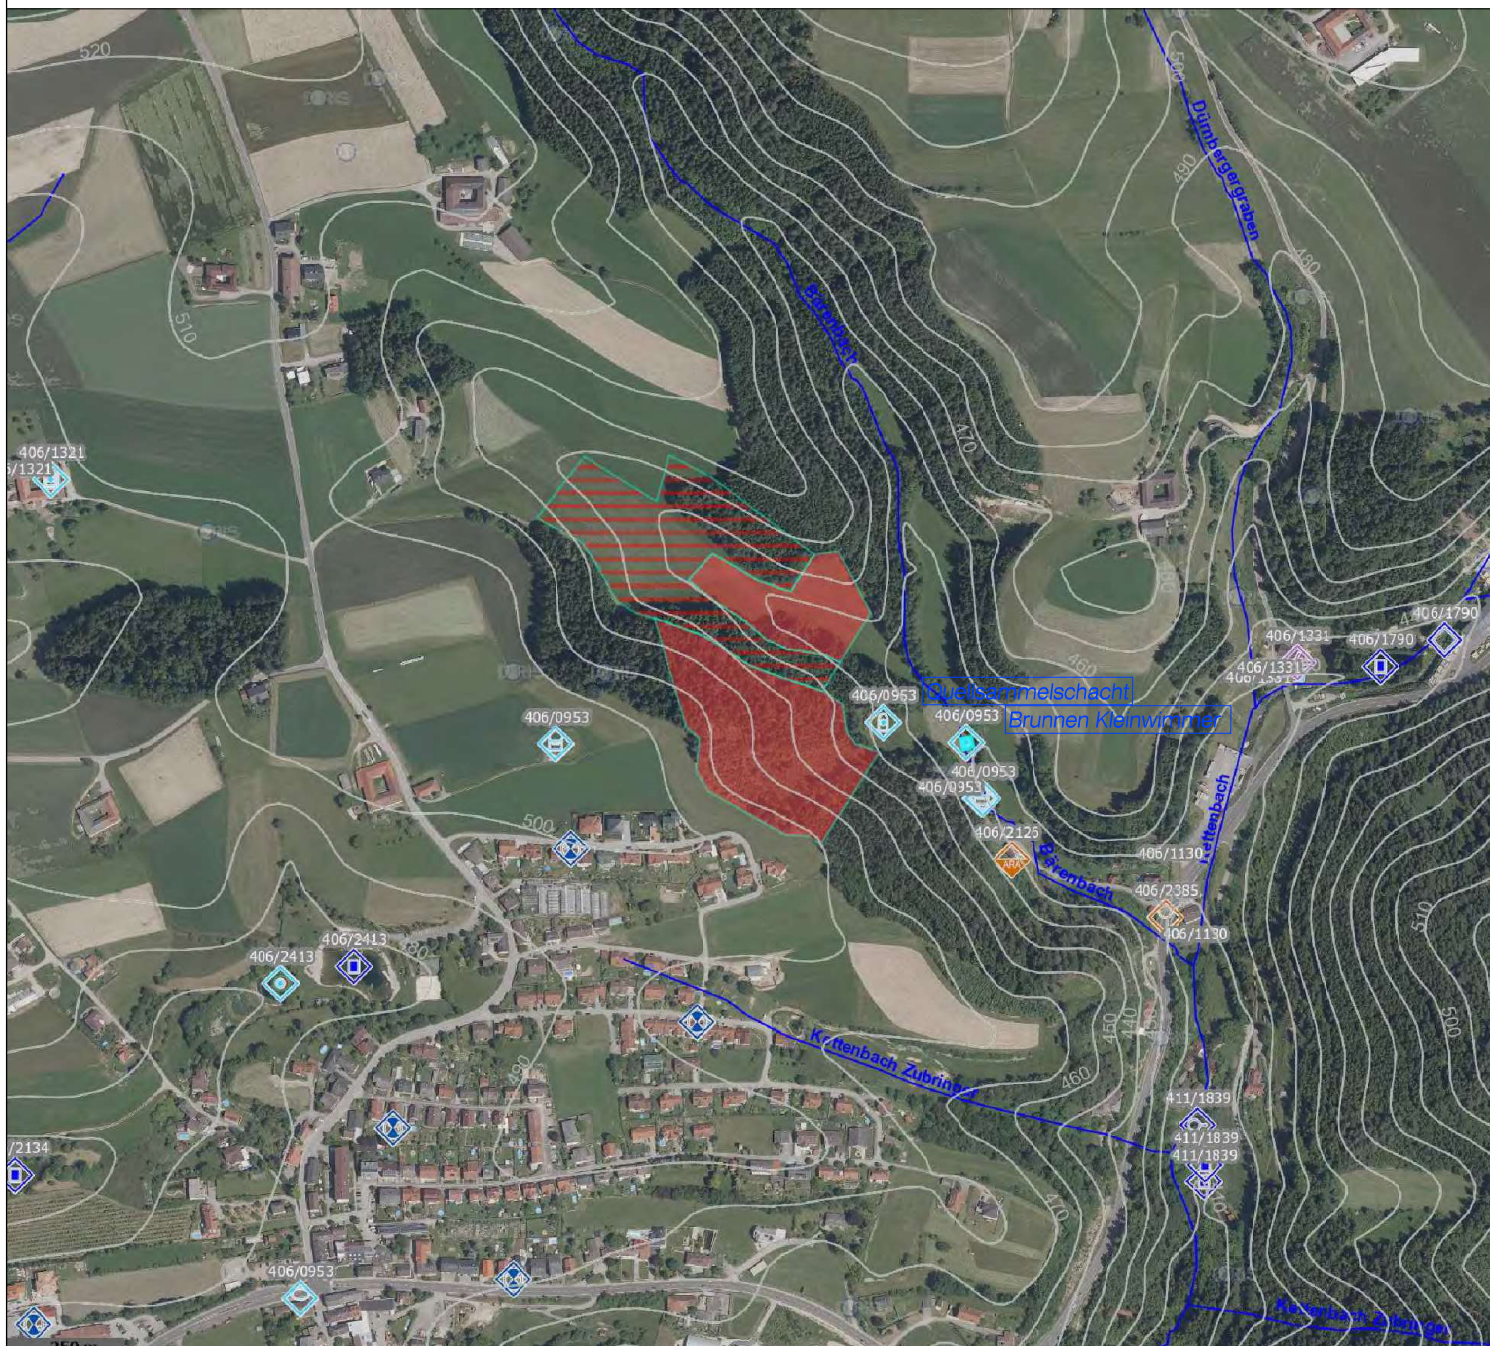


## Legende

-  Brunnen
-  Quellaustrittsstelle
-  Erdwärmesonden

## Wasserschutzgebiete

-  Schutzzone I
-  Schutzzone II
-  Schutzzone III

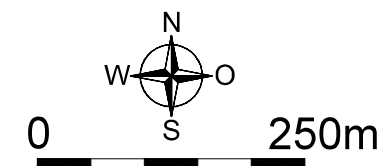

Plangrundlage: DORIS (Wasser & Geologie), BEV

Auftraggeber:

Wassergenossenschaft Tragwein

Projekt:

WG Tragwein - Schutzgebietsanpassung  
Quellgebiet Wolfthofer

Planinhalt:

Übersichtslageplan

GUT GRUPPE UMWELT + TECHNIK GMBH  
4040 Linz, Plesching 15 office@gutlinz.at  
Tel. 0732/71 39 82-0 www.gutlinz.at

**G.U.T**

Projektnr.:

27246

Maßstab:

1 : 5.000

Bearbeiter:

DI B. Gierlinger

Datum:

06.04.2018

Revision Nr.:

A

gezeichnet:

md

Ausfertigung:

Freigabe:

bg

Anlage Nr.:

1

Dateiablage:  
g:\2017\27246\acad\quellgebiet\_wolfthofer  
anlage\_1\_übersichtslageplan\_wolfthofer